


PLANO ANEXO ESCUELA N°17 - TURNO TARDE

PLANTA ALTA

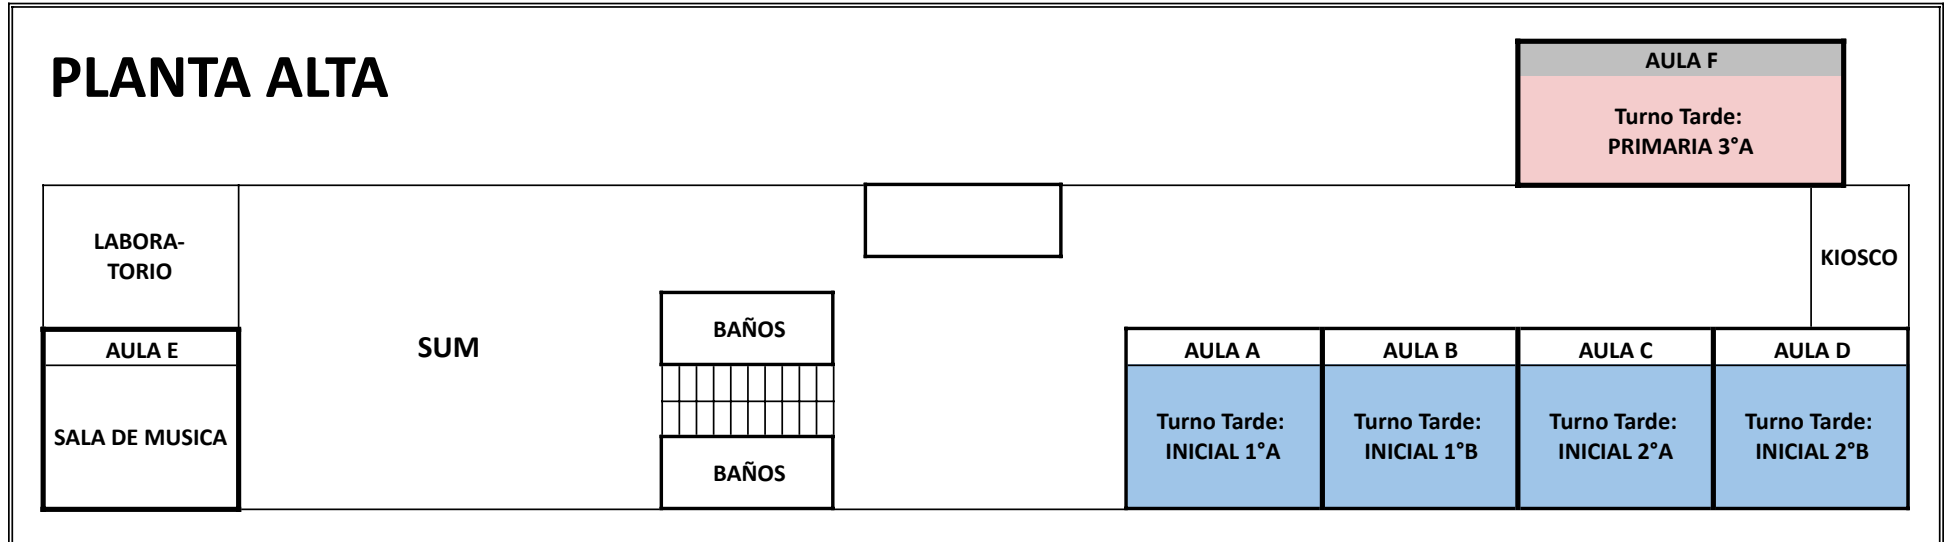

PLANTA BAJA

