


PLANO ANEXO ESCUELA N°17 - TURNO VESPERTINO

PLANTA ALTA

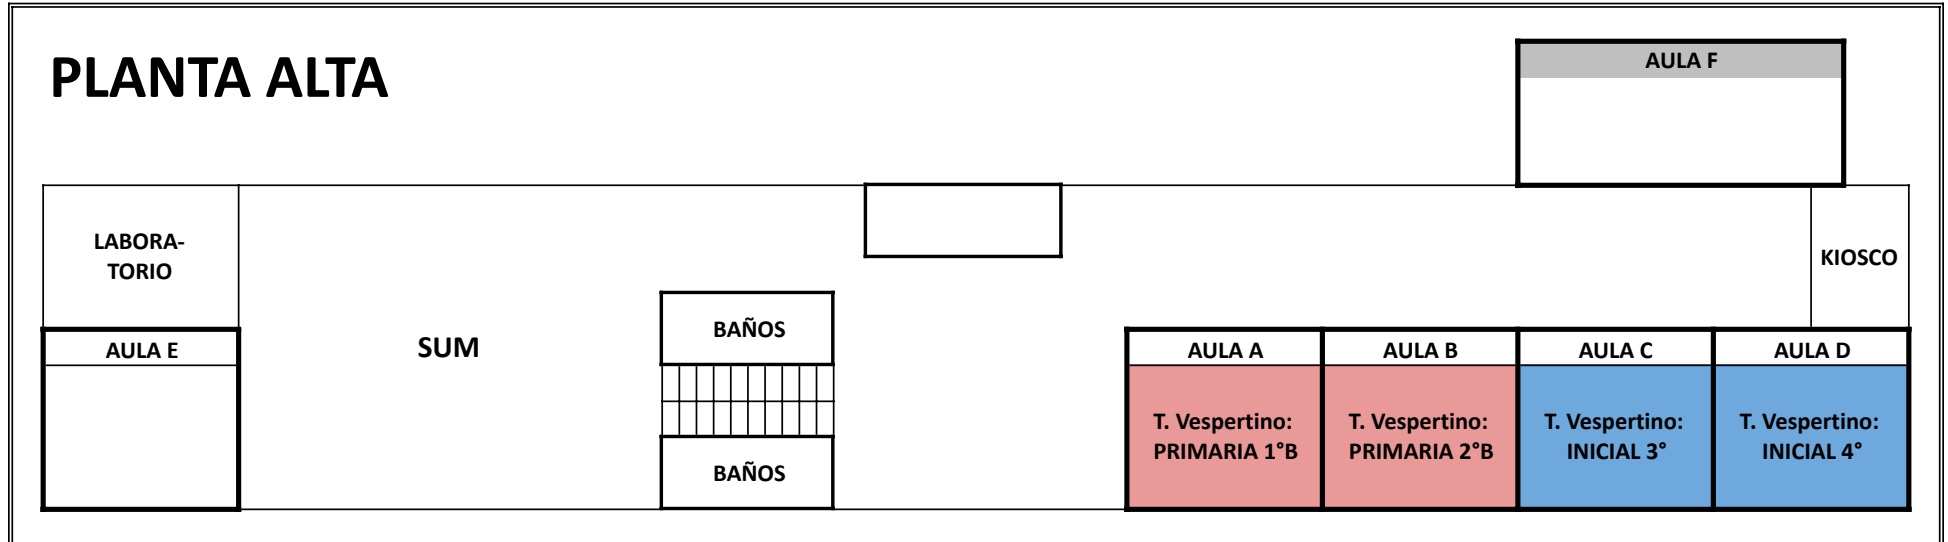

PLANTA BAJA

